

COMMUNE D'ANNIVIERS

Secteur Ayer



CLASSEMENT DES OBJETS INVENTORIÉS A PROTÉGER D'IMPORTANCE COMMUNALE ET CARACTÉRISTIQUES DU SITE

ZONE DES VIEUX - VILLAGES

Ayer
Echelle : 1:1000



Légende

- Zone du vieux-village suivant le PAZ Anniviers
- xxx Numéro des fiches

Classement

- Remarquable
- Intéressant (authenticité)
- Bien intégré (volume et substance)
- Bien intégré (volume)
- En attente de jugement
- Sans intérêt
- Altère le site
- Disparu

L'ADMINISTRATION COMMUNALE

Le Président

Sceau


La Secrétaire

Mandat : Commune d'Anniviers
Type de projet : Aménagement du territoire
Etape du projet : Inventaire des bâtiments selon LPN
Version finale : 12.04.19

Mandat n° : PE / 089

Volumes\DATA\05.AFFAIRES\1746 Inventaires Anniviers\0_Enquête\Inventaire Anniviers.gis

MB

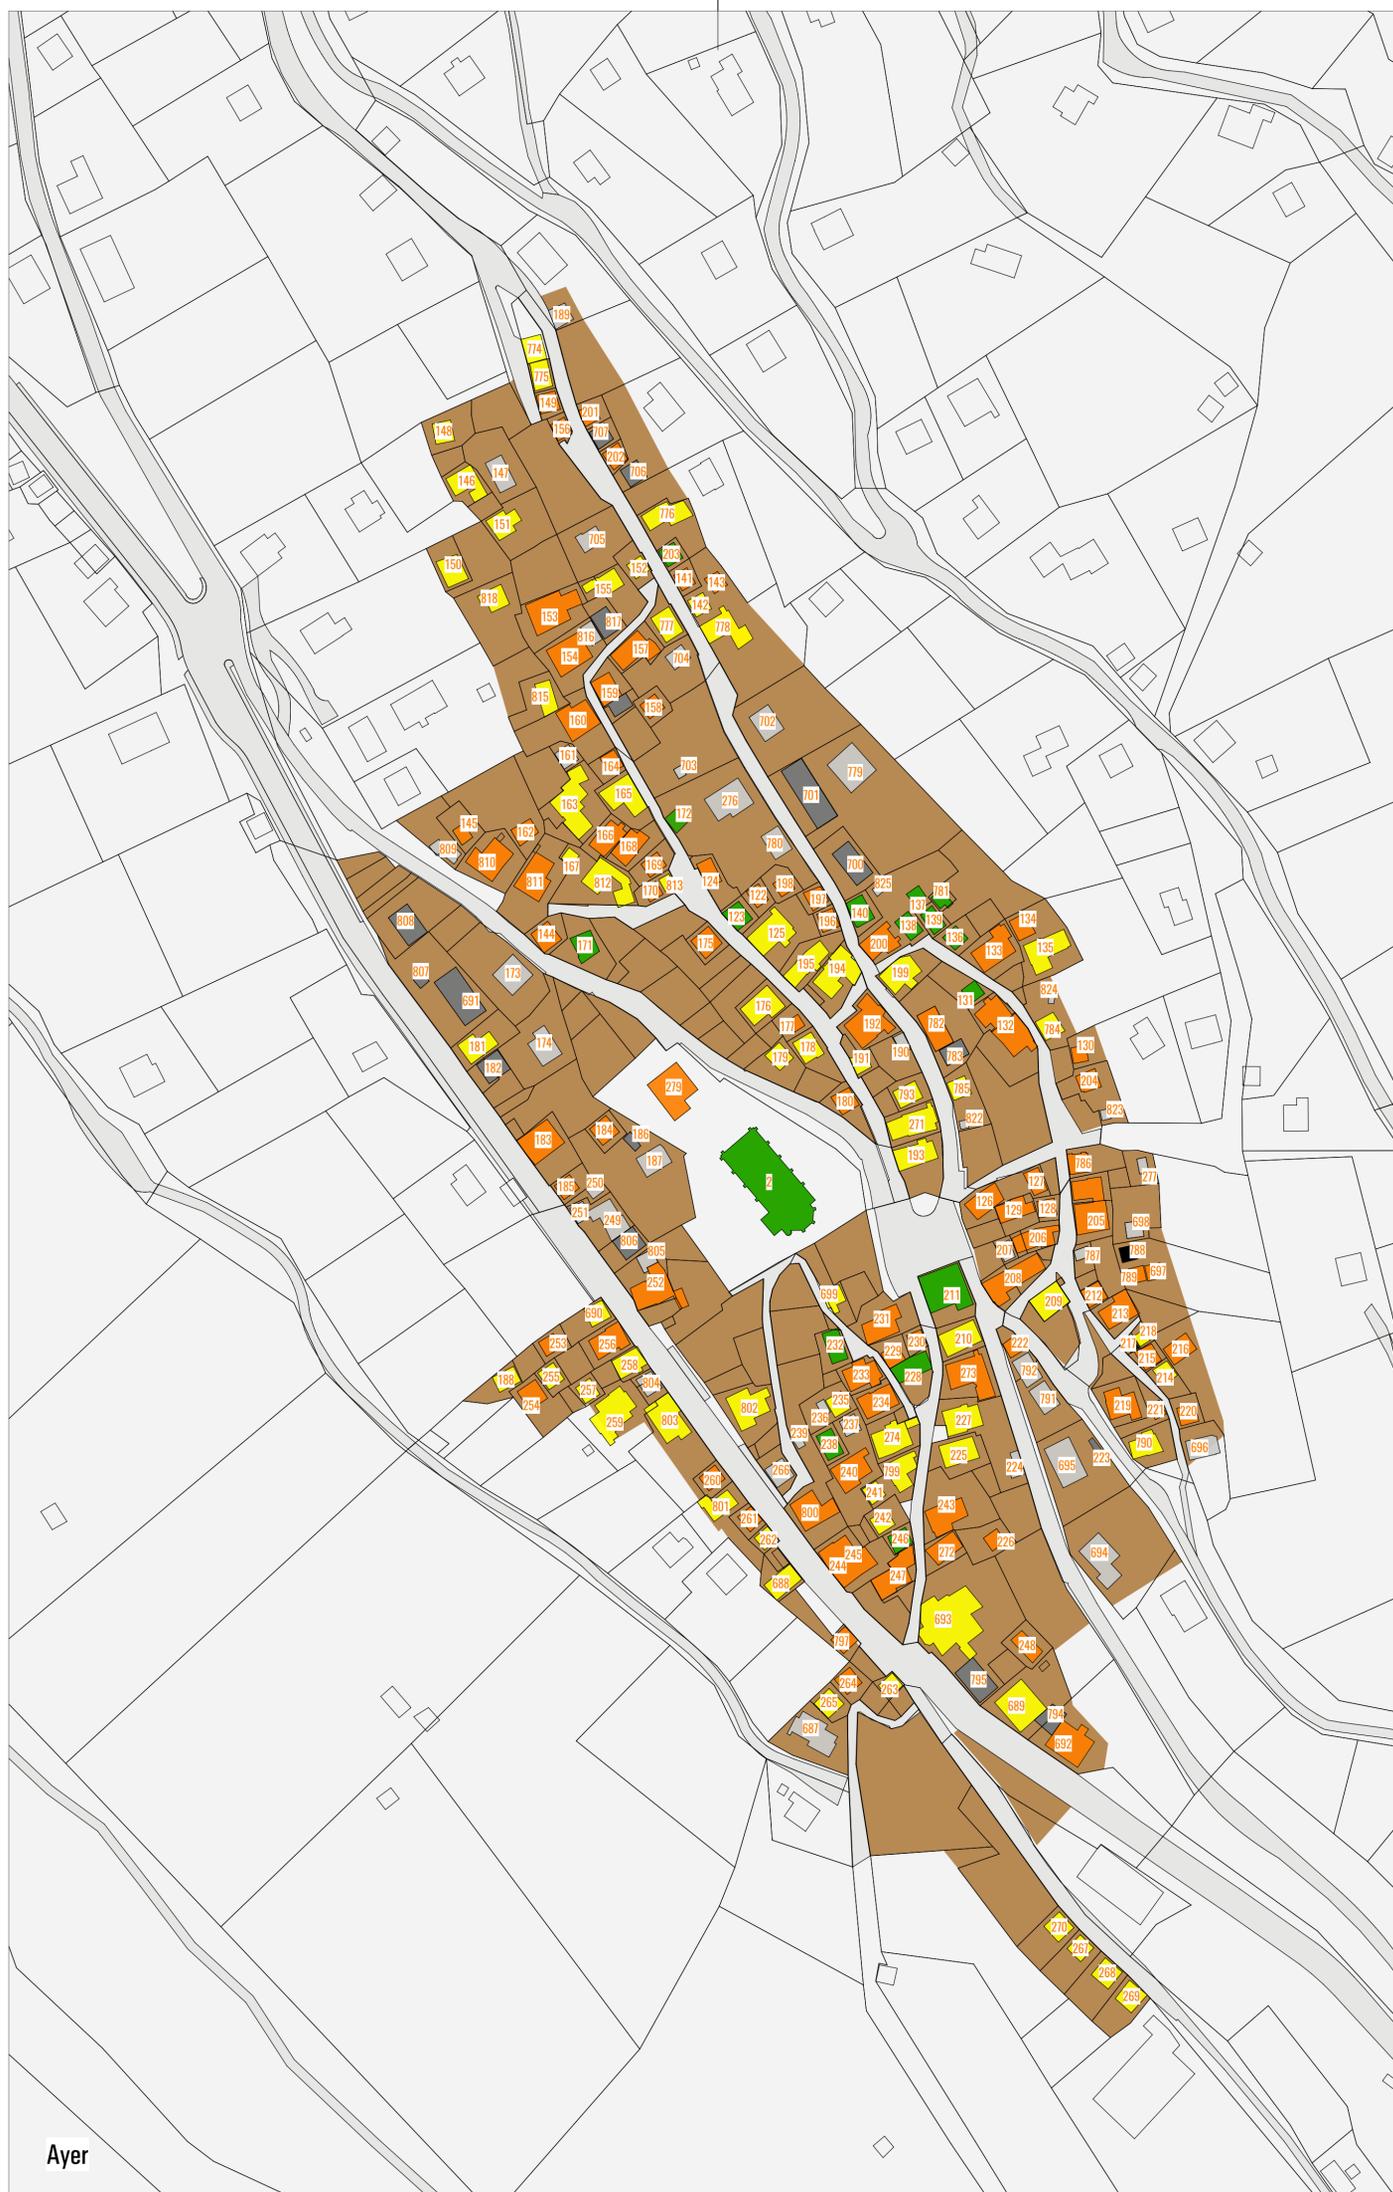

Ayer